




Ansicht Osten - von Eichelberger Weg

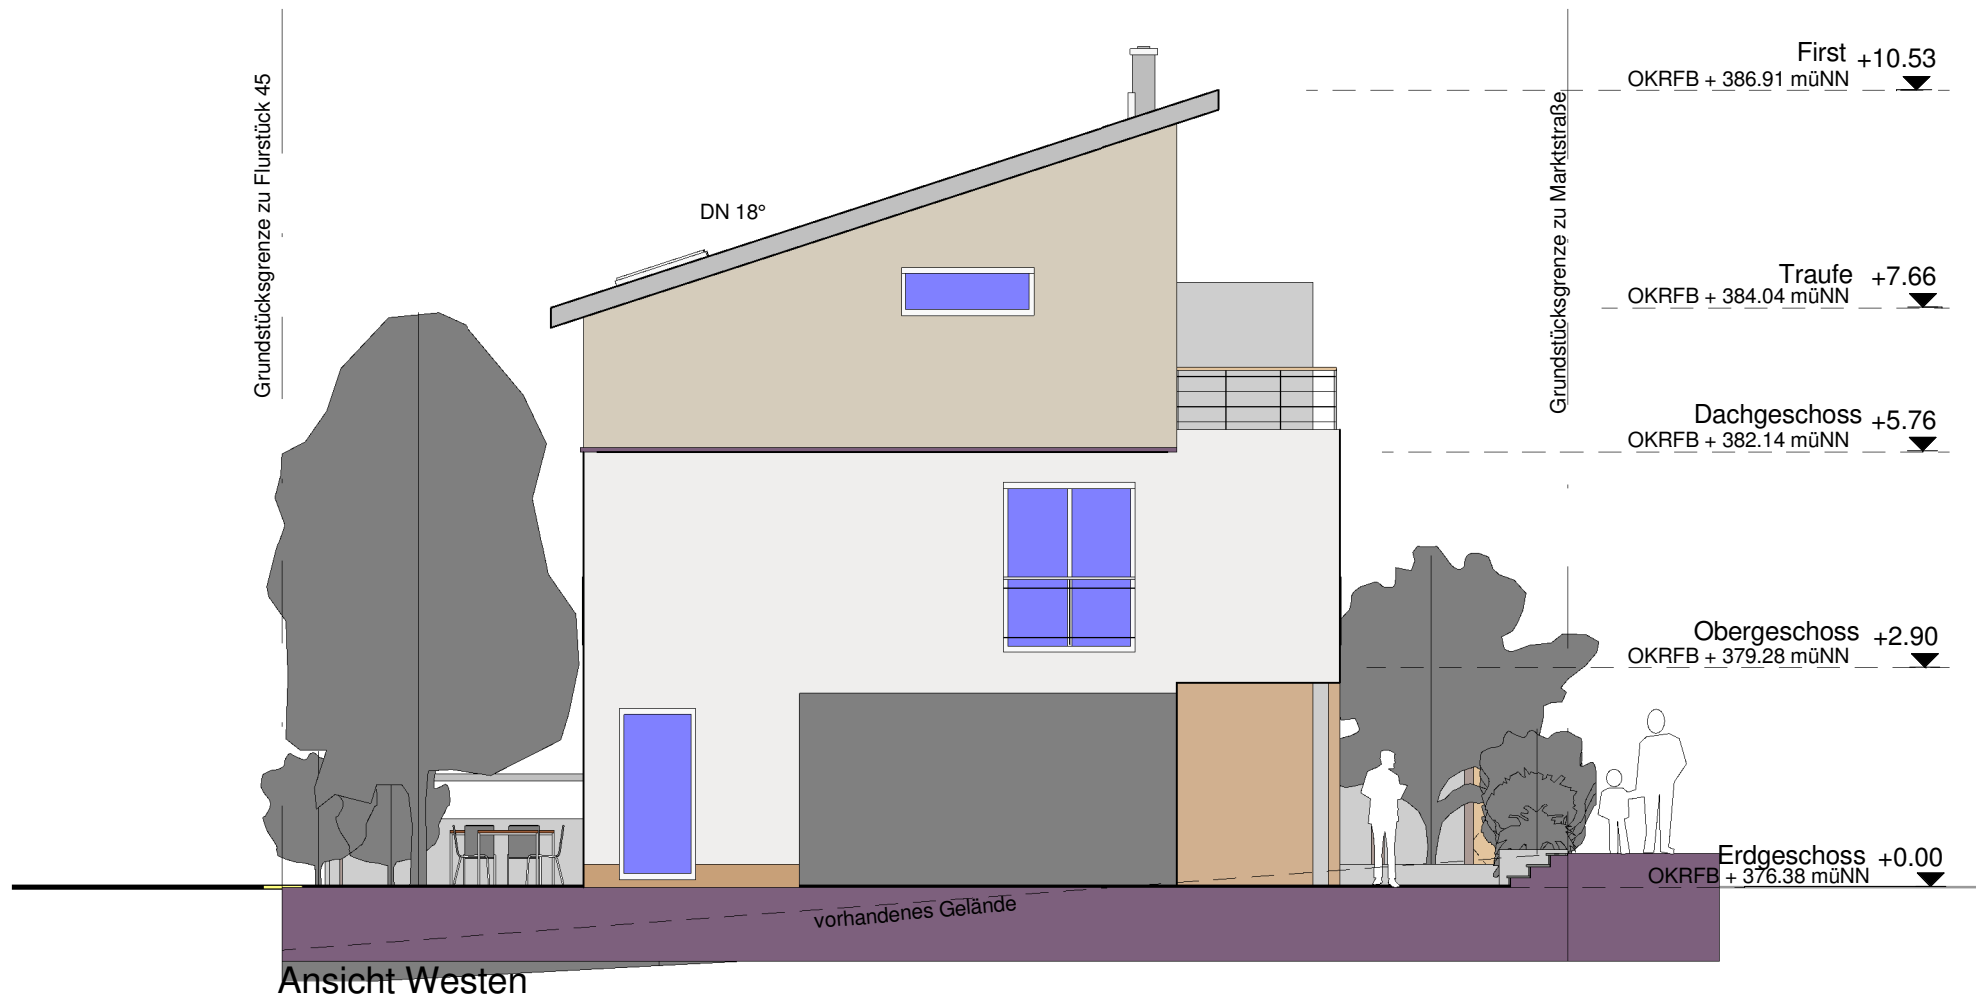

Ansicht Westen



**Büro Hahnstätten:**  
In den Wingerten 5  
65 623 Hahnstätten

**Tel.:** 06 430 - 91 50 0  
**Fax.:** 06 430 - 91 50 20  
**E-Mail:** info@crecelius-architekten.de  
**Web:** www.crecelius-architekten.de

PROJEKT Neubau von 5 Reihenhäusern  
Eichelberger Weg 4  
65232 Taunusstein-Wehen

BAUHERR CIMA Bauservice GmbH  
Obere Waldstraße 22  
65232 Taunusstein

ZEICHNUNG **Ansichten Osten +  
Westen**

Datum	Gezeichnet	Geprüft
27.06.2018	Barton	Prüfer
Projektnummer	Maßstab	Plannummer
446-18	1 : 100	A128